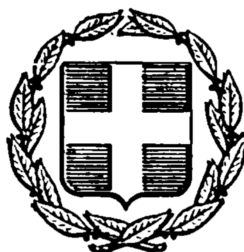


ΕΦΗΜΕΡΙΣ ΤΗΣ ΚΥΒΕΡΝΗΣΕΩΣ
ΤΗΣ ΕΛΛΗΝΙΚΗΣ ΔΗΜΟΚΡΑΤΙΑΣ

ΕΝ ΑΘΗΝΑΙΣ ΤΗ 18 ΜΑΡΤΙΟΥ 1976 | ΤΕΥΧΟΣ ΤΕΤΑΡΤΟΝ | ΑΡΙΘΜΟΣ ΦΥΛΛΟΥ 80

ΠΕΡΙΕΧΟΜΕΝΑ

ΑΠΑΛΛΟΤΡΙΩΣΕΙΣ

ΑΝΑΚΟΙΝΩΣΕΙΣ

Περὶ εἰδοποιήσεως τῆς γενομένης καταθέσεως ἀποζημιώσεως ἀκινήτων ἀπαλλοτριωθέντων πρὸς κατασκευὴν 1ου, 2ου, 3ου καὶ 4ου φράγματος χειμάρρου Κερυνίτου καὶ διευθετήσεως κοίτης αὐτοῦ μέχρι ἐκβολῶν (ὑπερύψωσις ὁδοῦ Ἁγίου Ἀνδρέου, δεξιὸν προστατευτικὸν ἀνάχωμα χ.θ. 1+390,73 ἕως 1+841,86), Ν. Ἀχαΐας. 1

Περὶ εἰδοποιήσεως τῆς γενομένης καταθέσεως ἀποζημιώσεως ἀκινήτων ἀπαλλοτριωθέντων πρὸς κατασκευὴν 1ου, 2ου, 3ου καὶ 4ου φράγματος χειμάρρου Κερυνίτου καὶ διευθετήσεως κοίτης αὐτοῦ μέχρι ἐκβολῶν, (ἀριστερὸν προστατευτικὸν ἀνάχωμα χ.θ. 1+140 ἕως 1+337,41), Νομοῦ Ἀχαΐας. 2

ΠΟΛΕΟΔΟΜΙΑ

ΑΠΟΦΑΣΕΙΣ

Περὶ χαρακτηρισμοῦ ἰδιωτικῆς παρόδου ἐν Ἀθήναις, ὡς νομίμως ὑφισταμένης πρὸ τοῦ ἔτους 1923. 3

Περὶ χαρακτηρισμοῦ ἰδιωτικῆς παρόδου ἐν Ἀθήναις, ὡς νομίμως ὑφισταμένης πρὸ τοῦ ἔτους 1923. 4

Περὶ χαρακτηρισμοῦ ἰδιωτικῆς παρόδου ἐν Ἀθήναις, ὡς νομίμως ὑφισταμένης πρὸ τοῦ ἔτους 1923. 5

Περὶ χαρακτηρισμοῦ ἰδιωτικῆς παρόδου ἐν Ἀθήναις, ὡς νομίμως ὑφισταμένης πρὸ τοῦ ἔτους 1923. 6

Περὶ χαρακτηρισμοῦ ἰδιωτικῆς παρόδου ἐν Ἀθήναις, ὡς νομίμως ὑφισταμένης πρὸ τοῦ ἔτους 1923. 7

Περὶ ἐγκρίσεως ρυμοτομικοῦ σχεδίου καὶ ὅρων δομήσεως τοῦ νεοϊδρυομένου Οἰκισμοῦ πρὸς μεταφορὰν τῆς Κοινότητος Πρασιδακίου Νομοῦ Ἠλείας. 8

Περὶ καθορισμοῦ πρασιῶν εἰς οἰκισμὸν Μονοσπίτων Νομοῦ Ἠμαθίας. 9

Περὶ χαρακτηρισμοῦ ὡς κυριωτέρας κοινοτικῆς ὁδοῦ τῆς συνδεούσης τὴν Κοινότητα Βερτίσκου μετὰ τῆς ὑπ' ἀριθ. 12 ἐπαρχιακῆς ὁδοῦ, Ν. Θεσσαλονίκης. 10

ΑΠΑΛΛΟΤΡΙΩΣΕΙΣ

ΑΝΑΚΟΙΝΩΣΕΙΣ

Ἀριθ. Η. 15590 (1)

Περὶ εἰδοποιήσεως τῆς γενομένης καταθέσεως ἀποζημιώσεως ἀκινήτων ἀπαλλοτριωθέντων πρὸς κατασκευὴν 1ου, 2ου, 3ου καὶ 4ου φράγματος χειμάρρου Κερυνίτου καὶ διευθετήσεως κοίτης αὐτοῦ μέχρις ἐκβολῶν (ὑπερύψωσις ὁδοῦ Ἁγ. Ἀνδρέου, δεξιὸν προστατευτικὸν ἀνάχωμα χ.θ. 1+390,73 ἕως 1+841,86).

Ο ΝΟΜΑΡΧΗΣ ΑΧΑΪΑΣ

Ἔχοντες ὑπ' ὄψει τὰς διατάξεις τοῦ Ν.Δ. 797/71 «περὶ ἀναγκαστικῶν ἀπαλλοτριώσεων», φέρομεν εἰς γνῶσιν τῶν κεκτημένων ἢ ἀξιούντων δικαιώματα κυριότητος ἐπὶ τῶν ἀκινήτων τῶν ἀπαλλοτριωθέντων δυνάμει τῆς ὑπ' ἀριθ. Ο. 13427/22.8.1973 ἀποφάσεως τοῦ Νομάρχου Ἀχαΐας (ΦΕΚ 229/31.8.73 τεῦχος Δ') ἀκινήτων πρὸς κατασκευὴν 1ου, 2ου, 3ου καὶ 4ου φράγματος χειμάρρου Κερυνίτου καὶ διευθετήσεως κοίτης αὐτοῦ μέχρις ἐκβολῶν (ὑπερύψωσις ὁδοῦ Ἁγίου Ἀνδρέου, δεξιὸν προστατευτικὸν ἀνάχωμα χ.θ. 1+390,73 ἕως 1+841,86), ὡς καὶ τῶν τυχὸν ἐπὶ τῶν ἀκινήτων τούτων ἐγγεγραμμένων ἐνυποθήκων ἢ κατασχόντων δανειστῶν ἢ τρίτων ἐν γένει διεκδικητῶν, ὅτι ἡ διὰ τῆς ὑπ' ἀριθ. 2073/25.10.74 ἀποφάσεως Μονομελοῦς Πρωτοδικείου Πατρῶν, καθορισθεῖσα προσωρινῶς ἀποζημίωσις τῶν ὡς ἄνω ἀκινήτων, κατετέθη εἰς τὸ Ταμεῖον Παρακαταθηκῶν καὶ Δανείων Αἰγίου, ἐκδοθέντος τοῦ ὑπ' ἀριθ. 8514/20.2.76 γραμματίου συστάσεως παρακαταθήκης συνολικοῦ ποσοῦ δραχμῶν ἑκατὸν δέκα ὀκτὼ χιλιάδων τριακοσίων ἑξήκοντα (118.360).

Ἡ παροῦσα δημοσιευθήτω διὰ τῆς Ἐφημερίδος τῆς Κυβερνήσεως.

Ἐν Πάτραις τῇ 1 Μαρτίου 1976

Ἐντολῇ Νομάρχου
Ὁ Δ/ντὴς Τεχνικῶν Ὑπηρεσιῶν
Α. ΓΕΩΡΓΑΝΤΟΠΟΥΛΟΣ

'Αριθ. Η. 15589 (2)

Περὶ εἰδοποιήσεως τῆς γενομένης καταθέσεως ἀποζημιώσεως ἀκινήτων ἀπαλλοτριωθέντων πρὸς κατασκευὴν 1ου, 2ου, 3ου καὶ 4ου φράγματος χειμάρρου Κερυνίτου καὶ διευθετήσεως κοίτης αὐτοῦ μέχρις ἐκβολῶν (ἀριστερὸν προστατευτικὸν ἀνάχωμα χ.θ. 1+140 ἕως 1+337.41), Νομοῦ 'Αχαΐας.

Ο ΝΟΜΑΡΧΗΣ ΑΧΑΪΑΣ

Ἔχοντες ὑπ' ὄψει τὰς διατάξεις τοῦ Ν.Δ. 797/1971 «περὶ ἀναγκαστικῶν ἀπαλλοτριώσεων», φέρομεν εἰς γνῶσιν τῶν κεκτημένων ἢ ἀξιούντων δικαιώματα κυριότητος ἐπὶ τῶν ἀκινήτων τῶν ἀπαλλοτριωθέντων δυνάμει τῆς ὑπ' ἀριθ. 012559/22.8.73 ἀποφάσεως Νομαρχίας 'Αχαΐας (ΦΕΚ 223/31.8.1973 τεῦχος Δ') ἀκινήτων πρὸς κατασκευὴν 1ου, 2ου, 3ου καὶ 4ου φράγματος χειμάρρου Κερυνίτου καὶ διευθετήσεως κοίτης αὐτοῦ μέχρις ἐκβολῶν (ἀριστερὸν προστατευτικὸν ἀνάχωμα), χ.θ. 0+145,25 ἕως 0+305,02 καὶ 1+140 ἕως 1+337,41 ὡς καὶ τῶν τυχὸν ἐπὶ τῶν ἀκινήτων τούτων ἐγγεγραμμένων ἐνυποθήκων ἢ κατασχόντων δανειστῶν ἢ τρίτων ἐν γένει διεκδικητῶν, ὅτι ἡ διὰ τῆς ὑπ' ἀριθ. 386/28.11.74 ἀποφάσεως τοῦ Μονομελοῦς Πρωτοδικείου Πατρῶν, καθορισθεῖσα προσωρινῶς ἀποζημίωσις τῶν ὡς ἄνω ἀκινήτων, κατετέθη εἰς τὸ Ταμεῖον Παρακαταθηκῶν καὶ Δανείων Αἰγίου, ἐκδοθέντος τοῦ ὑπ' ἀριθ. 8515/20.2.1976 γραμματίου συστάσεως παρακαταθήκης συνολικοῦ ποσοῦ δρχ. ἑκατὸν πεντήκοντα ἑπτὰ χιλιάδων διακοσίων τεσσάρων (157.204).

Ἡ παροῦσα δημοσιευθήτω διὰ τῆς 'Εφημερίδος τῆς Κυβερνήσεως.

Ἐν Πάτραις τῇ 1 Μαρτίου 1976

Ἐντολῇ Νομάρχου
Ὁ Δ/ντὴς Τεχνικῶν Ὑπηρεσιῶν
ΑΝΔΡΕΑΣ ΓΕΩΡΓΑΝΤΟΠΟΥΛΟΣ

ΠΟΛΕΟΔΟΜΙΑ

ΑΠΟΦΑΣΕΙΣ

'Αριθ. 538074/123/76 (3)

Περὶ χαρακτηρισμοῦ ἰδιωτικῆς παρόδου ἐν 'Αθήναις ὡς νομίμως ὑφισταμένης, πρὸ τοῦ ἔτους 1923.

Ο ΝΟΜΑΡΧΗΣ ΑΤΤΙΚΗΣ
ΔΙΑΜΕΡΙΣΜΑ ΑΘΗΝΩΝ

Ἔχοντες ὑπ' ὄψει:

1) Τὰς διατάξεις τῆς παρ. 4 τοῦ ἄρθρου 20 τοῦ ἀπὸ 17.7.1923 Ν.Δ. «περὶ σχεδίων πόλεων κλπ.».

2) Τὰς διατάξεις τοῦ Ν. 3200/1955 «περὶ Διοικητικῆς ἀποκεντρώσεως», ὡς οὗτος συνεπληρώθη καὶ ἐτροποποιήθη μεταγενεστέρως.

3) Τὰς διατάξεις τῆς παρ. 1 τοῦ ἄρθρου 5 τοῦ Ν.Δ. 1147/1972 «περὶ Διοικήσεως τῆς Μείζονος Πρωτευούσης».

4) Τὰς διατάξεις τοῦ ἄρθρου 3 τοῦ ὑπ' ἀριθ. 805/1972 Β.Δ. «περὶ καθορισμοῦ διατηρουμένων ὑπὲρ τοῦ Νομάρχου 'Αττικῆς ἁρμοδιοτήτων κλπ.».

5) Τὴν ὑπ' ἀριθ. συνεδρία 74η, πρᾶξις 20, γνωμοδότησιν τοῦ παρ' ἡμῖν Συμβουλίου Δημοσίων Ἔργων.

Ἰδόντες:

1) Τὴν ἀπὸ 11.11.1975 αἴτησιν τοῦ αἰτοῦντος τὸν χαρακτηρισμὸν τῆς ὁδοῦ Ταντάλου κειμένης ἐντὸς τοῦ Ο.Τ. τοῦ περικλειομένου ὑπὸ τῶν ὁδῶν Θεσσαλονίκης — 'Αχαιῶν — Τριῶν Ἱεραρχῶν — Δωριέων, ὡς νομίμως ὑφισταμένης.

2) Τὸ ὑπ' ἀριθ. 34567/7.3.1953 συμβόλαιον τοῦ Συμβολαιογράφου 'Αθηνῶν Κων/νου Δ. Ἰωάννου, ἐξ οὗ προκύπτει ὅτι ἡ ὁδὸς Ταντάλου ἐντὸς τοῦ Ο.Τ. τοῦ περικλειομένου ὑπὸ τῶν ὁδῶν Θεσσαλονίκης — 'Αχαιῶν — Τριῶν Ἱεραρχῶν — Δωριέων, ἐσχηματίσθη πρὸ τῆς ἰσχύος τοῦ ἡγουμένου Δ/τος, ἀποφασίζομεν:

Χαρακτηρίζομεν τὴν ἰδιωτικὴν πάροδον ὑπὸ τὴν ἐπωνυμίαν Ταντάλου εἰς 'Αθήνας ἐντὸς τοῦ Ο.Τ. τοῦ περικλειομένου ὑπὸ τῶν ὁδῶν Θεσσαλονίκης — 'Αχαιῶν — Τριῶν Ἱεραρχῶν — Δωριέων, ὡς νομίμως ὑφισταμένην.

Ἡ παροῦσα δημοσιευθήτω διὰ τῆς 'Εφημερίδος τῆς Κυβερνήσεως.

Ἐν 'Αθήναις τῇ 18 Φεβρουαρίου 1976

Ὁ 'Αναπληρωτὴς Νομάρχης κ.ἀ.α.
Γ. ΚΟΡΟΜΑΝΤΖΟΣ

'Αριθ. 538075/124/76 (4)

Περὶ χαρακτηρισμοῦ ἰδιωτικῆς παρόδου ἐν 'Αθήναις ὡς νομίμως ὑφισταμένης, πρὸ τοῦ ἔτους 1923.

Ο ΝΟΜΑΡΧΗΣ ΑΤΤΙΚΗΣ
ΔΙΑΜΕΡΙΣΜΑ ΑΘΗΝΩΝ

Ἔχοντες ὑπ' ὄψει:

1) Τὰς διατάξεις τῆς παρ. 4 τοῦ ἄρθρου 20 τοῦ ἀπὸ 17.7.1923 Ν.Δ. «περὶ σχεδίων πόλεων κλπ.».

2) Τὰς διατάξεις τοῦ Ν. 3200/1955 «περὶ Διοικητικῆς ἀποκεντρώσεως», ὡς οὗτος συνεπληρώθη καὶ ἐτροποποιήθη μεταγενεστέρως.

3) Τὰς διατάξεις τῆς παρ. 1 τοῦ ἄρθρου 5 τοῦ Ν.Δ. 1147/1972 «περὶ Διοικήσεως τῆς Μείζονος Πρωτευούσης».

4) Τὰς διατάξεις τοῦ ἄρθρου 3 τοῦ ὑπ' ἀριθ. 805/1972 Β.Δ. «περὶ καθορισμοῦ διατηρουμένων ὑπὲρ τοῦ Νομάρχου 'Αττικῆς ἁρμοδιοτήτων κλπ.».

5) Τὴν ὑπ' ἀριθ. συνεδρία 74, πρᾶξις 19, γνωμοδότησιν τοῦ παρ' ἡμῖν Συμβουλίου Δημοσίων Ἔργων.

Ἰδόντες:

1) Τὴν ἀπὸ 5.11.1975 αἴτησιν τοῦ αἰτοῦντος τὸν χαρακτηρισμὸν τῆς ὁδοῦ παρόδου Λένορμαν κειμένης ἐντὸς τοῦ Ο.Τ. τοῦ περικλειομένου ὑπὸ τῶν ὁδῶν 'Επιδαύρου — Λένορμαν — Μύλων Πέτρας, ὡς νομίμως ὑφισταμένης ἀπὸ τοῦ ἔτους 1923.

2) Τὸ ὑπ' ἀριθ. 4762/22.11.1910 συμβόλαιον τοῦ Συμβολαιογράφου 'Αθηνῶν Ἰωάννου Κ. Μαυρουδῆ, ἐξ οὗ προκύπτει ὅτι ἡ πάροδος Λένορμαν ἐντὸς τοῦ Ο.Τ. τοῦ περικλειομένου ὑπὸ τῶν ὁδῶν 'Επιδαύρου — Λένορμαν — Μύλων — Πέτρας, ἐσχηματίσθη πρὸ τῆς ἰσχύος τοῦ ἡγουμένου Δ/τος, ἀποφασίζομεν:

Χαρακτηρίζομεν τὴν ἰδιωτικὴν πάροδον ὑπὸ τὴν ἐπωνυμίαν πάροδος Λένορμαν εἰς 'Αθήνας ἐντὸς τοῦ Ο.Τ. τοῦ περικλειομένου ὑπὸ τῶν ὁδῶν 'Επιδαύρου — Λένορμαν — Μύλων — Πέτρας, ὡς νομίμως ὑφισταμένην.

Ἡ παροῦσα δημοσιευθήτω διὰ τῆς 'Εφημερίδος τῆς Κυβερνήσεως.

Ἐν 'Αθήναις τῇ 4 Ἰανουαρίου 1976

Ὁ 'Αναπληρωτὴς Νομάρχης κ.ἀ.α.
Γ. ΚΟΡΟΜΑΝΤΖΟΣ

'Αριθ. 540489/255 (5)

Περὶ χαρακτηρισμοῦ ἰδιωτικῆς παρόδου ἐν 'Αθήναις ὡς νομίμως ὑφισταμένης, πρὸ τοῦ ἔτους 1923.

Ο ΝΟΜΑΡΧΗΣ ΑΤΤΙΚΗΣ
ΔΙΑΜΕΡΙΣΜΑ ΑΘΗΝΩΝ

Ἔχοντες ὑπ' ὄψει:

1) Τὰς διατάξεις τῆς παρ. 4 τοῦ ἄρθρου 20 τοῦ ἀπὸ 17.7.1923 Ν.Δ. «περὶ σχεδίων πόλεων κλπ.».

2) Τὰς διατάξεις τοῦ Ν. 3200/1955 «περὶ Διοικητικῆς ἀποκεντρώσεως», ὡς οὗτος συνεπληρώθη καὶ ἐτροποποιήθη μεταγενεστέρως.

3) Τὰς διατάξεις τῆς παρ. 1 τοῦ ἄρθρου 5 τοῦ Ν.Δ. 1147/1972 «περὶ Διοικήσεως τῆς Μείζονος Πρωτευούσης».

4) Τὰς διατάξεις τοῦ ἄρθρου 3 τοῦ ὑπ' ἀριθ. 805/1972 Β.Δ. «περὶ καθορισμοῦ διατηρουμένων ὑπὲρ τοῦ Νομάρχου Ἀττικῆς ἁρμοδιοτήτων κλπ.».

5) Τὴν ὑπ' ἀριθ. συνεδρία 3, πρᾶξις 26, γνωμοδότησιν τοῦ παρ' ἡμῖν Συμβουλίου Δημοσίων Ἔργων.

Ἰδόντες:

1) Τὴν ἀπὸ 19.12.1975 αἴτησιν τοῦ αἰτοῦντος τὸν χαρακτηρισμὸν τῆς ὁδοῦ Στροφάδων κειμένης ἐντὸς τοῦ Ο.Τ. τοῦ περικλειομένου ὑπὸ τῶν Εὐβοίας — Σπετσῶν — Σκύρου — Κυψέλης, ὡς νομίμως ὑφισταμένης.

2) Τὰ ὑπ' ἀριθ. συμβόλαια τῶν Συμβολαιογράφων Ἀθηνῶν α) 8711/13.6.1940 Ἀθανασίου Δ. Θανοπούλου, β) 5476/24.6.1929 Ἀλεξάνδρου Ν. Μουμούρη, γ) 20075/20.2.1906 Παναγιώτου Α. Μπάρδη, ἐξ ὧν προκύπτει ὅτι ἡ ὁδὸς Στροφάδων ἐντὸς τοῦ Ο.Τ. τοῦ περικλειομένου ὑπὸ τῶν ὁδῶν Εὐβοίας — Σπετσῶν — Σκύρου — Κυψέλης, ἐσχηματίσθη πρὸ τῆς ἰσχύος τοῦ ἡγουμένου Δ/τος, ἀποφασίζομεν:

Χαρακτηρίζομεν τὴν ἰδιωτικὴν πάροδον ὑπὸ τὴν ἐπωνυμίαν Στροφάδων εἰς Ἀθήνας ἐντὸς τοῦ Ο.Τ. τοῦ περικλειομένου ὑπὸ τῶν ὁδῶν Εὐβοίας — Σπετσῶν — Σκύρου — Κυψέλης, ὡς νομίμως ὑφισταμένην.

Ἡ παροῦσα δημοσιευθήτω διὰ τῆς Ἐφημερίδος τῆς Κυβερνήσεως.

Ἐν Ἀθήναις τῇ 18 Φεβρουαρίου 1976

Ὁ Ἀναπληρωτὴς Νομάρχης κ.ἀ.α.
Γ. ΚΟΡΟΜΑΝΤΖΟΣ

Ἀριθ. 540490/256 (6)

Περὶ χαρακτηρισμοῦ ἰδιωτικῆς παρόδου ἐν Ἀθήναις ὡς νομίμως ὑφισταμένης, πρὸ τοῦ ἔτους 1923.

Ο ΝΟΜΑΡΧΗΣ ΑΤΤΙΚΗΣ
ΔΙΑΜΕΡΙΣΜΑ ΑΘΗΝΩΝ

Ἔχοντες ὑπ' ὄψει:

1) Τὰς διατάξεις τῆς παρ. 4 τοῦ ἄρθρου 20 τοῦ ἀπὸ 17.7.1923 Ν.Δ. «περὶ σχεδίων πόλεων κλπ.».

2) Τὰς διατάξεις τοῦ Ν. 3200/1955 «περὶ Διοικητικῆς ἀποκεντρώσεως», ὡς οὗτος συνεπληρώθη καὶ ἐτροποποιήθη μεταγενεστέρως.

3) Τὰς διατάξεις τῆς παρ. 1 τοῦ ἄρθρου 5 τοῦ Ν.Δ. 1147/1972 «περὶ Διοικήσεως τῆς Μείζονος Πρωτευούσης».

4) Τὰς διατάξεις τοῦ ἄρθρου 3 τοῦ ὑπ' ἀριθ. 805/1972 Β.Δ. «περὶ καθορισμοῦ διατηρουμένων ὑπὲρ τοῦ Νομάρχου Ἀττικῆς ἁρμοδιοτήτων κλπ.».

5) Τὴν ὑπ' ἀριθ. συνεδρία 3, πρᾶξις 27, γνωμοδότησιν τοῦ παρ' ἡμῖν Συμβουλίου Δημοσίων Ἔργων.

Ἰδόντες:

1) Τὴν ἀπὸ 10.12.1975 αἴτησιν τοῦ αἰτοῦντος τὸν χαρακτηρισμὸν τῆς ὁδοῦ Αἴσονος κειμένης ἐντὸς τοῦ Ο.Τ. τοῦ περικλειομένου ὑπὸ τῶν ὁδῶν Ἀχιλλέως — Θερμοπυλῶν — Μεγ. Ἀλεξάνδρου — Μαραθῶνος, ὡς νομίμως ὑφισταμένης ἀπὸ τοῦ ἔτους 1923.

2) Τὰ ὑπ' ἀριθ. συμβόλαια α) 80851/5.2.1960 τοῦ Συμβολαιογράφου Πειραιῶς Μιχαὴλ Γ. Μακριδάκη, β) 18261/19.11.1921 τοῦ Συμβολαιογράφου Ἀθηνῶν Θεοδώρου Α. Τσάκωνα, ἐξ ὧν προκύπτει ὅτι ἡ ὁδὸς Αἴσονος ἐντὸς τοῦ Ο.Τ. τοῦ περικλειομένου ὑπὸ τῶν ὁδῶν Ἀχιλλέως — Θερμοπυλῶν — Μεγ. Ἀλεξάνδρου — Μαραθῶνος, ἐσχηματίσθη πρὸ τῆς ἰσχύος τοῦ ἡγουμένου Δ/τος, ἀποφασίζομεν:

Χαρακτηρίζομεν τὴν ἰδιωτικὴν πάροδον ὑπὸ τὴν ἐπωνυμίαν Αἴσονος εἰς Ἀθήνας ἐντὸς τοῦ Ο.Τ. τοῦ περικλειομένου ὑπὸ τῶν ὁδῶν Ἀχιλλέως — Θερμοπυλῶν — Μεγ. Ἀλεξάνδρου — Μαραθῶνος, ὡς νομίμως ὑφισταμένην.

Ἡ παροῦσα δημοσιευθήτω διὰ τῆς Ἐφημερίδος τῆς Κυβερνήσεως.

Ἐν Ἀθήναις τῇ 18 Φεβρουαρίου 1976

Ὁ Ἀναπληρωτὴς Νομάρχης κ.ἀ.α.
Γ. ΚΟΡΟΜΑΝΤΖΟΣ

Ἀριθ. 539511/208 (7)

Περὶ χαρακτηρισμοῦ ἰδιωτικῆς παρόδου ἐν Ἀθήναις ὡς νομίμως ὑφισταμένης, πρὸ τοῦ ἔτους 1923.

Ο ΝΟΜΑΡΧΗΣ ΑΤΤΙΚΗΣ
ΔΙΑΜΕΡΙΣΜΑ ΑΘΗΝΩΝ

Ἔχοντες ὑπ' ὄψει:

1) Τὰς διατάξεις τῆς παρ. 4 τοῦ ἄρθρου 20 τοῦ ἀπὸ 17.7.1923 Ν.Δ. «περὶ σχεδίων πόλεων κλπ.».

2) Τὰς διατάξεις τοῦ Ν. 3200/1955 «περὶ Διοικητικῆς ἀποκεντρώσεως», ὡς οὗτος συνεπληρώθη καὶ ἐτροποποιήθη μεταγενεστέρως.

3) Τὰς διατάξεις τῆς παρ. 1 τοῦ ἄρθρου 5 τοῦ Ν.Δ. 1147/1972 «περὶ Διοικήσεως τῆς Μείζονος Πρωτευούσης».

4) Τὰς διατάξεις τοῦ ἄρθρου 3 τοῦ ὑπ' ἀριθ. 805/1972 Β.Δ. «περὶ καθορισμοῦ διατηρουμένων ὑπὲρ τοῦ Νομάρχου Ἀττικῆς ἁρμοδιοτήτων κλπ.».

5) Τὴν ὑπ' ἀριθ. συνεδρία 1, πρᾶξις 14, γνωμοδότησιν τοῦ παρ' ἡμῖν Συμβουλίου Δημοσίων Ἔργων.

Ἰδόντες:

1) Τὴν ἀπὸ 3.12.1975 αἴτησιν τοῦ αἰτοῦντος τὸν χαρακτηρισμὸν τῆς ὁδοῦ Κρωπίας κειμένης ἐντὸς τοῦ Ο.Τ. τοῦ περικλειομένου ὑπὸ τῶν ὁδῶν Ἁγίας Σοφίας — Μενεδήμου — Κων/πόλεως — Πολυδώρου, ὡς νομίμως ὑφισταμένης ἀπὸ τοῦ ἔτους 1923.

2) Τὰ ὑπ' ἀριθ. συμβόλαια τῶν Συμβολαιογράφων Ἀθηνῶν 1) 3714/11.2.1935 Σωτηρίου Γ. Μισανιώτου, 2) 49733/2.10.1930 Ἀντωνίου Γ. Μπουρνιᾶ, 3) 2748/25.1.1930 Σταύρου Σ. Μαυρίκη, 4) 4552/23.8.1929 Δ. Δήμου, 5) 2300/24.3.1909 Ἰωάν. Σινάκη, 6) 19961/9.12.1904 Ἡρ. Καρκούλια, ἐξ ὧν προκύπτει ὅτι ἡ ὁδὸς Κρωπίας ἐντὸς τοῦ Ο.Τ. τοῦ περικλειομένου ὑπὸ τῶν ὁδῶν Ἁγ. Σοφίας, Μενεδήμου, Κων/πόλεως, Πολυδώρου, ἐσχηματίσθη πρὸ τῆς ἰσχύος τοῦ ἡγουμένου Δ/τος, ἀποφασίζομεν:

Χαρακτηρίζομεν τὴν ἰδιωτικὴν πάροδον ὑπὸ τὴν ἐπωνυμίαν Κρωπίας εἰς Ἀθήνας ἐντὸς τοῦ Ο.Τ. τοῦ περικλειομένου ὑπὸ τῶν ὁδῶν Ἁγίας Σοφίας, Μενεδήμου, Κων/πόλεως, Πολυδώρου, ὡς νομίμως ὑφισταμένην.

Ἡ παροῦσα δημοσιευθήτω διὰ τῆς Ἐφημερίδος τῆς Κυβερνήσεως.

Ἐν Ἀθήναις τῇ 18 Φεβρουαρίου 1976

Ὁ Ἀναπληρωτὴς Νομάρχης κ.ἀ.α.
Γ. ΚΟΡΟΜΑΝΤΖΟΣ

Ἀριθ. ΙΓ/1300 (8)

Περὶ ἐγκρίσεως ρυμοτομικοῦ σχεδίου καὶ ὅρων δομήσεως τοῦ νεοϊδρυομένου Οἰκισμοῦ πρὸς μεταφορὰν τῆς Κοινότητος Πρασιδακίου Νομοῦ Ἠλείας.

Ο ΝΟΜΑΡΧΗΣ ΗΛΕΙΑΣ

Ἔχοντες ὑπ' ὄψει:

1) Τὴν ὑπ' ἀριθ. Α7/16.11.70 κοινὴν ἀπόφασιν τῶν Ὑπουργῶν Προεδρίας Κυβερνήσεως, Ἐσωτερικῶν καὶ Δημ.

Ἔργων «περὶ ὀργανώσεως Περιφερειακῶν Ὑπηρεσιῶν τοῦ Ὑπουργείου Δημ. Ἔργων».

2) Τὰς διατάξεις τοῦ ἄρθρου 1 παρ. 1 καὶ 2 τοῦ ὑπ' ἀριθ. 532/1970 Ν. Δ/τος «περὶ συμπληρώσεως τῶν διατάξεων» περὶ διοικητικῆς ἀποκεντρώσεως».

3) Τὴν ὑπ' ἀριθ. Α. 22505/28.8.75 ἀπόφασιν τοῦ Νομάρχου «περὶ μεταβιβάσεως ἁρμοδιοτήτων».

4) Τὸ ὑπ' ἀριθ. ΙΓ 15172/3.2.76 ἔγγραφον τῆς Δ.Τ.Υ. — Ε.Τ.Σ.Α.Σ. Ν. Ἠλείας.

5) Τὰς ὑπ' ἀριθ. 24/1975 καὶ 1/1976 ἀποφάσεις τοῦ Κοινοτικοῦ Συμβουλίου τῆς Κοινότητος Πρασιδακίου Νομοῦ Ἠλείας.

6) Τὴν σύμφωνον γνώμην τοῦ καθ' ἡμᾶς Π.Σ.Δ.Ε. Τμήματος Ν. Ἠλείας διατυπωθεῖσαν εἰς τὸ ὑπ' ἀριθ. 4/1976 πρακτικὸν αὐτοῦ, ἀποφασίζομεν:

Ἐγκρίνομεν τὸ ρυμοτομικὸν σχέδιον τοῦ νεοϊδρυόμενου Οἰκισμοῦ εἰς τὴν περιοχὴν ἔνθα μεταφέρεται ὁ Οἰκισμὸς Πρασιδάκι Νομοῦ Ἠλείας, ὡς τοῦτο ἐμφαίνηται εἰς τὸ ὑπ' ἀριθ. 246/7 ρυμοτομικὸν διάγραμμα τοῦ Οἰκισμοῦ Νέον Πρασιδάκι (θέσις μεταφορᾶς τοῦ Οἰκισμοῦ Πρασιδακίου), ἐγκριθὲν ὑπὸ τοῦ Ὑπουργείου Δημ. Ἔργων καὶ χαρακτηρίζομεν τὸν Οἰκισμὸν ὡς Ἀγροτικόν. Στοιχεῖα καὶ ὅρους δομήσεως τοῦ νέου Οἰκισμοῦ ὁρίζομεν τὰ κάτωθι:

Α. Στοιχεῖα Οἰκισμοῦ:

Ὡς ὅριον τοῦ Οἰκισμοῦ καθορίζομεν τὴν τεθλασμένην γραμμὴν ΑΒΓΔΕΖΗΘΙΚΛΜΝΞΟΠΡΣΑ.

Τὸ Ο.Τ. 7 προορίζεται διὰ τὴν ἀνάπτυξιν τοῦ κέντρου τοῦ Οἰκισμοῦ.

Τὰ Ο.Τ. 1 ἕως καὶ 6 προορίζονται διὰ τὴν ἀνέγερσιν κατοικιῶν. Οἱ μεταξὺ τῶν Ο.Τ. καὶ τοῦ ὁρίου τοῦ Οἰκισμοῦ χῶροι προβλέπονται, ὡς κοινόχρηστοι μὴ ἐπιτρεπομένης τῆς οἰκοδομήσεως κτισμάτων ἐπ' αὐτῶν, ὡς καὶ τῆς χρησιμοποιήσεώς των, καθ' οἱονδήποτε τρόπον πλὴν τῆς διαμορφώσεως αὐτῶν εἰς χώρους πρασίνου.

Β. Ὅροι Δομήσεως:

1. Σύστημα δομήσεως τὸ τῶν πτερύγων.
2. Ἐλάχιστον πρόσωπον οἰκοπέδου 16 μ.

Ἐλάχιστον βάθος οἰκοπέδου 22 μ.
Ἐλάχιστον ἐμβαδὸν οἰκοπέδου 350 μ².

3. Μεγίστη καλυπτομένη ἐπιφάνεια κυρίων καὶ βοηθητικῶν κτισμάτων 50% τοῦ οἰκοπέδου. Ἐκ τῆς ὁλικῆς καλυπτομένης ἐπιφανείας τὸ κτίριον κατοικία θὰ καταλαμβάνη τὸ 32% τοῦ οἰκοπέδου, τὰ δὲ βοηθητικὰ κτίσματα προοριζόμενα διὰ γεωργοκτηνοτροφικὰς ἐγκαταστάσεις (σταυλισμὸς ζώων, ἀχυρῶνες, ὑπόστεγα γεωργικῶν μηχανημάτων, οἰκιακὸς φοῦρνος κλπ.). τὸ 18% τοῦ οἰκοπέδου.
4. Μέγιστος ἀριθμὸς ὀρόφων 2.
5. Μέγιστον ὕψος κτιρίου κατοικίας 7,50 μ.
6. Ἐλαχίστη ἀπόστασις τῶν κτιρίων ἀπὸ τὰ πλάγια ὅρια τοῦ οἰκοπέδου ἐφ' ὅσον ἐφάπτονται αὐτῶν 2,50 μ.
7. Ἐλαχίστη ἀπόστασις μεταξὺ αὐτοτελῶν κτιρίων κυρίων ἢ βοηθητικῶν ἐφ' ὅσον δὲν ἐφάπτονται μεταξύ των 5 μ.
8. Τὰ βοηθητικὰ κτίσματα θ' ἀναπτύσσωνται κατὰ μῆκος τοῦ ὀπισθίου ὁρίου τοῦ οἰκοπέδου.


Ἡ παροῦσα δημοσιευθήτω διὰ τῆς Ἐφημερίδος τῆς Κυβερνήσεως.

Ἐν Πύργῳ τῇ 12 Φεβρουαρίου 1976

Ὁ Νομάρχης
Γ. ΝΙΚΗΦΟΡΙΔΗΣ

ΟΙΚΙΣΜΟΣ ΝΕΩΝ ΠΡΑΣΙΔΑΚΙ ΗΛΕΙΑΣ

Κλίμαξ 1:1000

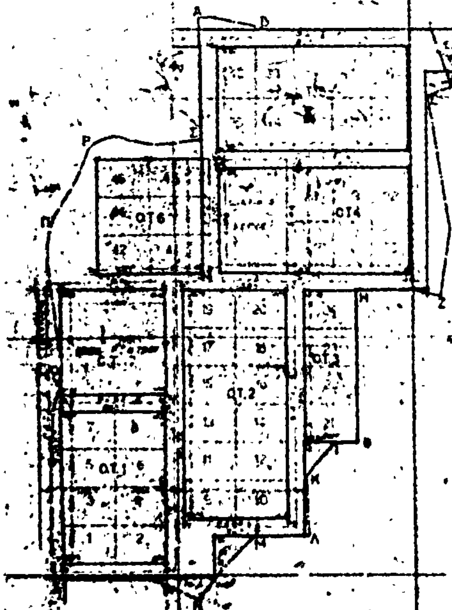

Εγκρίνεται



Αρ. σχεδίου 246/7

Ἀριθ. ΤΥ/1771 (9)

Περὶ καθορισμοῦ πρασιῶν εἰς οἰκισμὸν Μονοσπίτων Νομοῦ Ἠμαθίας.

Ο ΝΟΜΑΡΧΗΣ ΗΜΑΘΙΑΣ

Ἔχοντες ὑπ' ὄψει:

1. Τὰς διατάξεις τοῦ ἀπὸ 17.7.1923 Ν.Δ. «περὶ σχεδίων πόλεων κ.λ.π.», ὡς μεταγενεστέρως ἐτροποποιήθησαν καὶ συνεπληρώθησαν.

2. Τὰς διατάξεις τοῦ Α.Ν. 314/68 «περὶ παροχῆς εἰς τὸν Ὑπουργὸν Βορείου Ἑλλάδος καὶ τοὺς Νομάρχας ἁρμοδιότητος ἐπὶ θεμάτων ἐγκρίσεως, ἐπεκτάσεως ἢ τροποποιήσεως σχεδίων πόλεων ἢ κωμῶν», ὡς ἐτροποποιήθη καὶ συνεπληρώθη διὰ τοῦ Ν.Δ. 1018/71.

3. Τὰς διατάξεις τοῦ Ν. 3200/55 «περὶ Διοικητικῆς ἀποκεντρώσεως».

4. Τὸ Ν.Δ. 1189/72 διὰ τοῦ ὁποίου ἐκυρώθη ἡ διανομὴ τοῦ οἰκισμοῦ Μονοσπίτων.

5. Τὴν ὑπ' ἀριθ. 56/75 ἀπόφασιν τοῦ Κοινοτικοῦ Συμβουλίου Μονοσπίτων.

6. Τὴν σύμφωνον γνώμην τοῦ Περιφερειακοῦ Συμβουλίου Δημοσίων Ἔργων Ν. Ἠμαθίας, διατυπωθεῖσαν εἰς τὸ ὑπ' ἀριθ. 2 πρακτικὸν τῆς 13ης Φεβρουαρίου 1976 (θέμα 1ον), ἀποφασίζομεν:

Καθορίζομεν ὑποχρεωτικὴν πρασιάν:

α) Πλάτους 3 μέτρων διὰ τὰς ὁδοὺς Παύλου Μελᾶ, Νίκογλου, 25ης Μαρτίου, 28ης Ὀκτωβρίου, Πλάτωνος, Ἁγίας Μαύρας, Καρατάσου, Μεγ. Ἀλεξάνδρου καὶ Ζαφειράκη καὶ

β) Πλάτους 2 μέτρων διὰ τὰς λοιπὰς ὁδοὺς τοῦ οἰκισμοῦ Μονοσπίτων.

Ἡ παροῦσα δημοσιευθήτω διὰ ἧς Ἐφημερίδος τῆς Κυβερνήσεως.

Ἐν Βεροίᾳ τῇ 28 Φεβρουαρίου 1976

Ὁ Νομάρχης
ΓΡΗΓ. ΘΕΟΔΟΣΙΟΥ

Ἀριθ. ΤΥ/4418/οἰκ. (10)

Περὶ χαρακτηρισμοῦ ὡς κυριωτέρας Κοινοτικῆς ὁδοῦ τῆς συνδεούσης τὴν Κοινότητα Βερτίσκου μετὰ τῆς ὑπ' ἀριθ. 12 ἐπαρχιακῆς ὁδοῦ Ν. Θεσσαλονίκης.

Ο ΝΟΜΑΡΧΗΣ ΘΕΣΣΑΛΟΝΙΚΗΣ

Ἔχοντες ὑπ' ὄψει τὰς διατάξεις:

1. Τῆς παραγράφου 2 τοῦ ἄρθρου 6 τοῦ ἀπὸ 23.10.1928 Π. Δ/τος «περὶ καθορισμοῦ τῶν ὅρων δομήσεως ἐντὸς καὶ ἐκτὸς ζώνης τῶν πόλεων κλπ.», ὡς ἐτροποποιήθη καὶ συνεπληρώθη μεταγενεστέρως.

2. Τοῦ Νόμου 3200/1955 «περὶ Διοικητικῆς ἀποκεντρώσεως».

3. Τοῦ ὑπ' ἀριθ. 532/70 Ν. Δ/τος «περὶ συμπληρώσεως τῶν διατάξεων περὶ Διοικητικῆς ἀποκεντρώσεως».

4. Τοῦ ὑπ' ἀριθ. 863/60 Β. Δ/τος.

5. Τοῦ ὑπ' ἀριθ. 712/70 Β. Δ/τος, ὡς ἐτροποποιήθη καὶ συνεπληρώθη μεταγενεστέρως.

6. Τῆς ὑπ' ἀριθ. 104934/70 διαταγῆς τοῦ Υ.Δ.Ε. «περὶ Διοικητικῆς ἀποκεντρώσεως ὑπηρεσιῶν καὶ ἁρμοδιοτήτων τοῦ Υ.Δ.Ε.».

Ἰδόντες:

1. Τὸ ἀπὸ 20.6.1973 ἔγγραφον τῆς τέως Ε.Δ.Ε./Π.Δ. Κ.Δ.Μ.

2. Τὸ ὑπ' ἀριθ. 16937/8.5.74 ἔγγραφον Δ/νσεως Ἐσωτερικῶν Νομαρχίας Θεσσαλονίκης, δι' οὗ διεβιβάσθησαν, ἡ ὑπ' ἀριθ. 4/74 ἀπόφασις τοῦ Κοινοτικοῦ Συμβουλίου Βερτίσκου περὶ χαρακτηρισμοῦ τῶν κυριωτέρων Κοινοτικῶν ὁδῶν, μετὰ τοῦ οἰκείου σχετικοῦ διαγράμματος.

3. Τὸ ἀπὸ 29.9.75 Ὑπηρεσιακὸν Σημείωμα τοῦ Τ.Π.Ε. Γραφ. Κωδ/σεως, καθὼς καὶ τὴν σχετικὴν εἰσήγησιν τοῦ Γραφείου Πολεοδομίας Δ.Τ.Υ.Ν.Θ.


4. Τὴν ὑπ' ἀριθ. 5/45/29.1.76 γνωμοδότησιν τοῦ Περιφερειακοῦ Συμβουλίου Δημοσίων Ἔργων (Τμῆμα Νομοῦ Θεσσαλονίκης), ἀποφασίζομεν:

Χαρακτηρίζομεν ὡς κυριωτέραν Κοινοτικὴν ὁδόν, τὴν σκυροστρωμένην τοιαύτην ἥτις συνδέει τὴν ὑπ' ἀριθ. 12 ἐπαρχιακὴν ὁδόν, μὲ τὴν Κοινότητα Βερτίσκου, ὡς ἐμφαίνεται εἰς τὸ οἰκεῖον σχεδιάγραμμα τῆς Δ.Τ.Υ. Ν. Θεσσαλονίκης, ὑπὸ ἔνδειξιν 17, ὡς πληροῦσαν τὰς διατάξεις τοῦ ἄρθρου 6 παρ. 20 τοῦ ἀπὸ 29.10.1928 Π. Δ/τος.

Ἡ παροῦσα δημοσιευθήτω διὰ τῆς Ἐφημερίδος τῆς Κυβερνήσεως.

Ἐν Θεσσαλονίκῃ τῇ 4 Φεβρουαρίου 1976

Ὁ Νομάρχης καὶ ἁ.α.
Ὁ Διευθυντὴς
Γ. ΧΡΥΣΑΝΘΟΥ

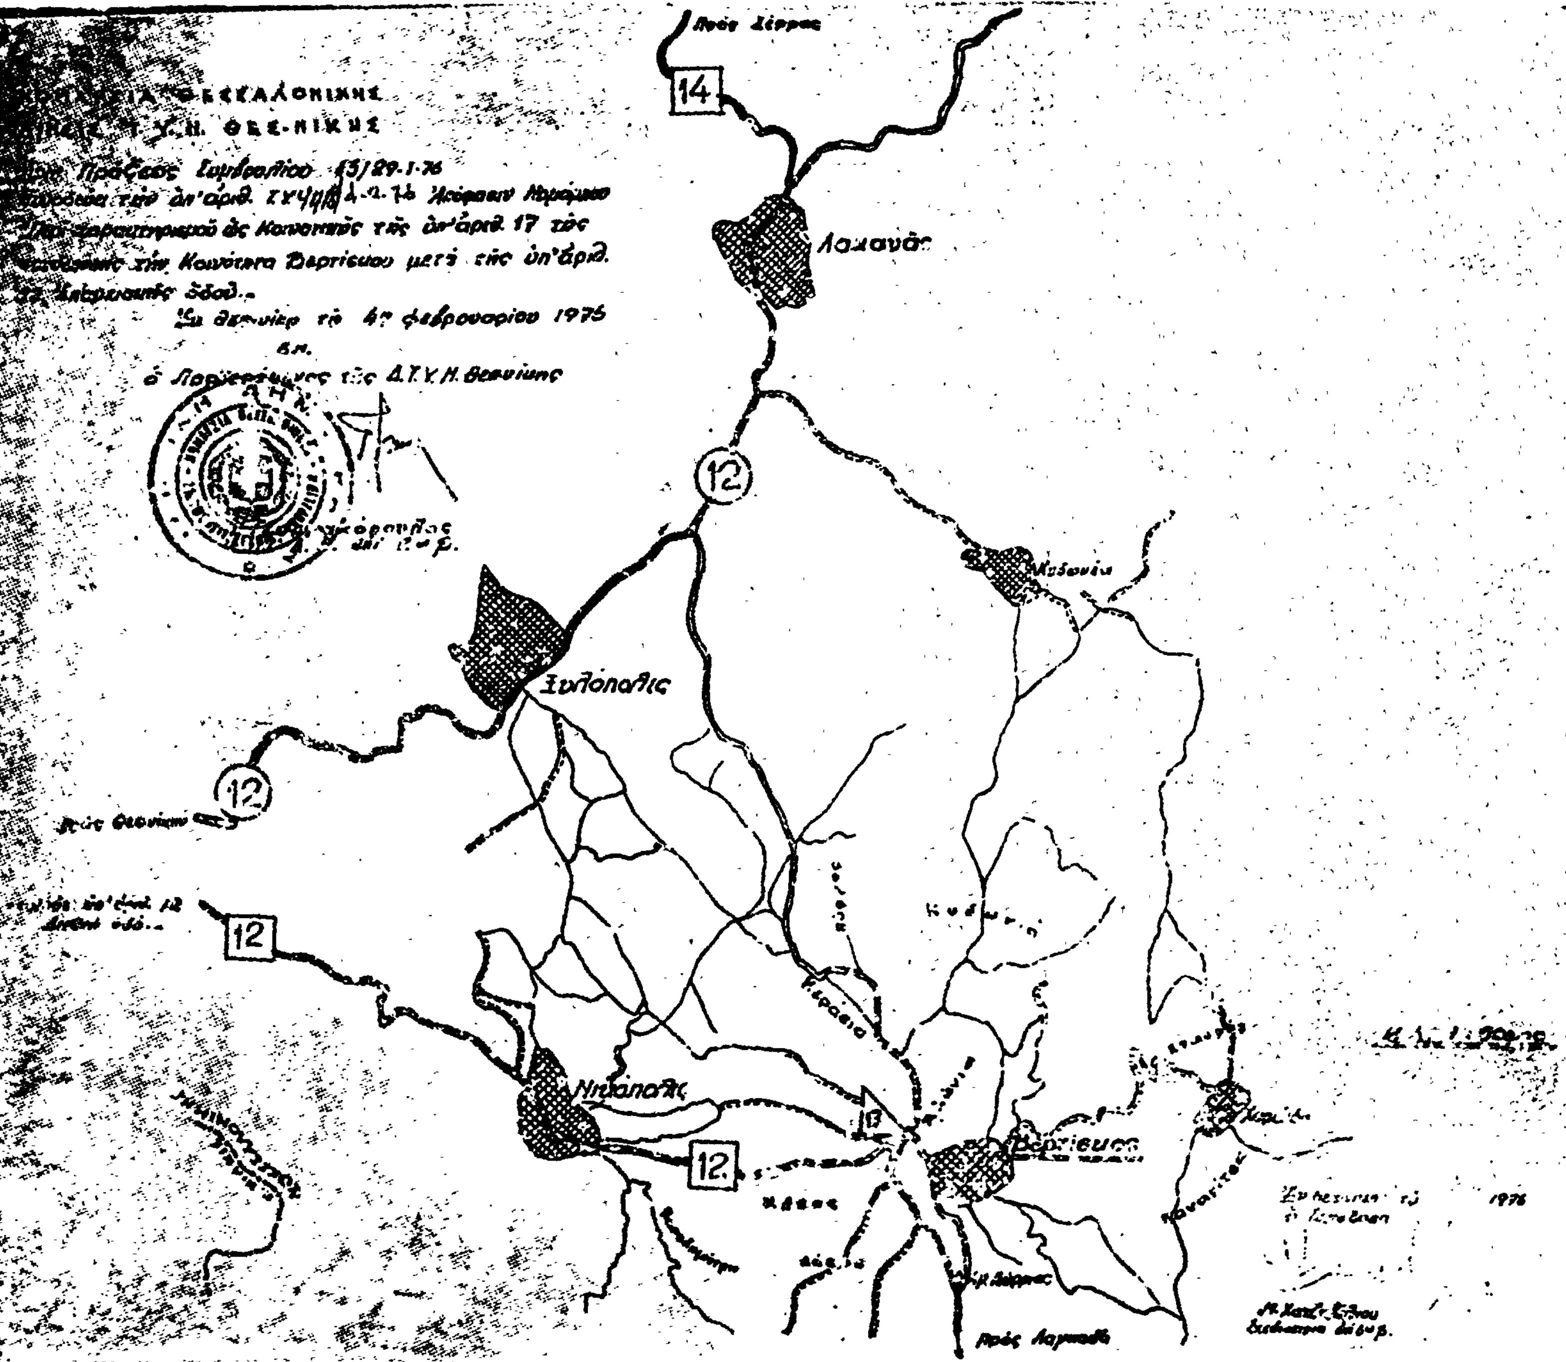
14
Λαχανάς
12
Ξυλόπολις
12
12
13
4η Φεβρουαρίου 1976

Η ΥΠΗΡΕΣΙΑ ΤΟΥ ΕΘΝΙΚΟΥ ΤΥΠΟΓΡΑΦΕΙΟΥ

ΓΝΩΣΤΟΠΟΙΕΙ ΟΤΙ:

Ἡ ἐτησία συνδρομή τῆς Ἐφημερίδος τῆς Κυβερνήσεως, ἡ τιμή τῶν τμηματικῶς πωλουμένων φύλλων αὐτῆς καί τά τέλη δημοσιεύσεως ἐν τῇ Ἐφημερίδι τῆς Κυβερνήσεως, καθωρίσθησαν ἀπό 1ης Ἰανουαρίου 1974 ὡς κάτωθι:

Α'. ΕΤΗΣΙΑΙ ΣΥΝΔΡΟΜΑΙ

1. Διά τό Τεῦχος Α'	Δραχ.	600
2. » » » Β'	»	700
3. » » » Γ'	»	500
4. » » » Δ'	»	1.000
5. » » » Πράξεις Νομικῶν Προσώπων Δ.Δ. κ.λ.π.	»	500
6. » » » Παράρτημα	»	300
7. » » Δελτίον Ἀνωνύμων Ἑταιρειῶν κ.λ.π.	»	3.000
8. » » Δελτίον Ἐμπορικῆς καί Βιομηχανικῆς Ἰδιοκτησίας	»	200
9. Δι' ἅπαντα τά τεύχη, τό Παράρτημα καί τά Δελτία	»	6.000

Οἱ Δῆμοι καί αἱ Κοινότητες τοῦ Κράτους καταβάλλουσι τό ἥμισυ τῶν ἀνωτέρω συνδρομῶν.

Ὑπέρ τοῦ Ταμείου Ἀλληλοβοηθείας Προσωπικοῦ τοῦ Ἐθνικοῦ Τυπογραφείου (ΤΑΠΕΤ) ἀναλογοῦν τά ἑξῆς ποσά:

1. Διά τό Τεῦχος Α'	Δραχ.	30
2. » » » Β'	»	35
3. » » » Γ'	»	25
4. » » » Δ'	»	50
5. » » » Πράξεις Νομικῶν Προσώπων Δημ. Δικαίου κ.λ.π.	»	25
6. » » Παράρτημα	»	15
7. » » Δελτίον Ἀνωνύμων Ἑταιρειῶν	»	150
8. » » Δελτίον Ἐμπ. καί Βιομ. Ἰδιοκτησίας	»	10
9. Δι' ἅπαντα τά τεύχη	»	300

Β'. ΤΙΜΗ ΦΥΛΛΩΝ

Ἕκαστον φύλλον, μέχρις 8 σελίδων, τιμᾶται δραχ. 3, ἀπό 9 ἕως 40 σελ. δραχ. 8, ἀπό 41 ἕως 80 σελ. δραχ. 15, ἀπό 81 σελ. καί ἄνω ἡ τιμή πωλήσεως ἑκάστου φύλλου προσαυξάνεται κατά δραχ. 15 ἀνά 80 σελίδας.

Γ'. ΤΕΛΗ ΔΗΜΟΣΙΕΥΣΕΩΝ

Ι' Εἰς τό Δελτίον Ἀνωνύμων Ἑταιρειῶν καί Ἑταιρειῶν Περιωρισμένης Εὐθύνης:

Α'. Δημοσιεύματα Ἀνωνύμων Ἑταιρειῶν

1. Τῶν δικαστικῶν πράξεων	Δραχ.	400
2. Τῶν καταστατικῶν Ἀνωνύμων Ἑταιρειῶν	»	10.000
3. Τῶν τροποποιήσεων τῶν καταστατικῶν τῶν Ἀνωνύμων Ἑταιρειῶν	»	2.000
4. Τῶν ἀνακοινώσεων καί προσκλήσεων εἰς γενικάς συνελεύσεις, τῶν κατά τό ἄρθρον 32 τοῦ Ν. 3221/24 γνωστοποιήσεων, τῶν ἀνακοινώσεων τῶν προβλεπομένων ὑπό τοῦ ἄρθρου 59 παρ. 3 τοῦ Ν.Δ. 400/70 περί Ἀλλοδαπῶν Ἀσφαλιστικῶν Ἑταιρειῶν, ὡς καί τῶν ἀποφάσεων τοῦ Διοικητικοῦ Συμβουλίου τοῦ ΕΛΤΑ τῶν ἀφορωσῶν εἰς προσωρινάς διατάξεις	»	1.000
5. Τῶν ἀνακοινώσεων τῶν ὑπό διάλυσιν Ἀνωνύμων Ἑταιρειῶν, κατά τό Β.Δ. 20/5/1939	»	200
6. Τῶν ἰσολογισμῶν τῶν Ἀνωνύμων Ἑταιρειῶν	»	4.000
7. Τῶν συνοπτικῶν μηνιαίων καταστάσεων τῶν Τραπεζικῶν Ἑταιρειῶν	»	1.000
8. Τῶν ἀποφάσεων περί ἐγκρίσεως τιμολογίων τῶν Ἀσφαλιστικῶν Ἑταιρειῶν	»	600
9. Τῶν ὑπουργικῶν ἀποφάσεων περί παροχῆς ἀδείας ἐπεκτάσεως τῶν ἐργασιῶν Ἀσφαλιστικῶν Ἑταιρειῶν, τῶν ἐκθέσεων περιουσιακῶν στοιχείων Ἀνωνύμων Ἑταιρειῶν ἐν γένει, ὡς καί τῶν ἀποφάσεων τοῦ Δ.Σ. τοῦ ΕΛΤΑ δι' ὧν ἐγκρίνονται καί δημοσιεύονται οἱ κανονισμοί αὐτοῦ	»	4.000
10. Τῶν ἀποφάσεων περί παροχῆς πληρεξουσιότητος πρός ἀντιπροσώπευσιν ἐν Ἑλλάδι ἀλλοδαπῶν Ἑταιρειῶν, ὡς καί τῶν ἀποφάσεων περί μεταβιβάσεως τοῦ χαρτοφυλακίου Ἀσφαλιστικῶν Ἑταιρειῶν κατά τό ἄρθρον 59 παρ. 1 τοῦ Ν.Δ. 400/70	»	2.000
11. Τῶν ἀποφάσεων περί συγχωνεύσεως Ἀνωνύμων Ἑταιρειῶν	»	10.000
12. Τῶν ἀποφάσεων τῆς Ἐπιτροπῆς τοῦ Χρηματιστηρίου περί εἰσαγωγῆς χρεωγράφων εἰς τό Χρηματιστήριον πρός διαπραγμάτευσιν, συμφώνως πρός τάς διατάξεις τοῦ ἄρθρου 2 παρ. 3 Α.Ν. 148/67	Δραχ.	1.000
13. Τῶν ἀποφάσεων τῆς Ἐπιτροπῆς κεφαλαιαγορᾶς περί διαγραφῆς χρεωγράφων ἐκ τοῦ Χρηματιστηρίου, συμφώνως πρός τάς διατάξεις τοῦ ἄρθρου 2 παρ. 4 Α.Ν. 148/1967	»	1.000

Β'. Δημοσιεύματα Ἑταιρειῶν Περιωρισμένης Εὐθύνης

1. Τῶν καταστατικῶν	Δραχ.	1.000
2. Τῶν τροποποιήσεων τῶν καταστατικῶν	»	400
3. Τῶν ἀνακοινώσεων καί προσκλήσεων	»	200
4. Τῶν ἰσολογισμῶν	»	1.000
5. Τῶν ἐκθέσεων ἐκτιμήσεως περιουσιακῶν στοιχείων	»	1.000

Γ'. Δημοσιεύματα Ἀλληλασφαλιστικῶν Συνεταιρισμῶν - Ἀλληλασφαλιστικῶν Ταμείων καί Φιλανθρωπικῶν Σωματείων

1. Τῶν ὑπουργικῶν ἀποφάσεων περί χορηγήσεως ἀδείας λειτουργίας Ἀλληλασφαλιστικῶν Συνεταιρισμῶν - Ἀλληλασφαλιστικῶν Ταμείων	»	1.000
2. Τῶν Ἰσολογισμῶν τῶν ὡς ἄνω Συνεταιρισμῶν, Ταμείων καί Σωματείων	»	1.000

ΙΙ Εἰς τό Τέταρτον τεῦχος, τῶν δικαστικῶν πράξεων, προσκλήσεων καί λοιπῶν δημοσιεύσεων	»	400

Τό ὑπέρ τοῦ Ταμείου Ἀλληλοβοηθείας Προσωπικοῦ Ἐθνικοῦ Τυπογραφείου (ΤΑΠΕΤ) καταβλητέον ποσοστόν ἐπί τῶν τελῶν δημοσιεύσεων ἐν τῷ Δελτίῳ Ἀνωνύμων Ἑταιρειῶν καί Ἑταιρειῶν Περιωρισμένης Εὐθύνης ἐν γένει ὡρίσθη εἰς 5%.

Δ'. ΚΑΤΑΒΟΛΗ ΣΥΝΔΡΟΜΩΝ - ΤΕΛΩΝ ΔΗΜΟΣΙΕΥΣΕΩΝ ΚΑΙ ΠΟΣΟΣΤΩΝ Τ.Α.Π.Ε.Τ.

1. Αἱ συνδρομαί τοῦ ἐσωτερικοῦ καί τά τέλη δημοσιεύσεων προκαταβάλλονται εἰς τά Δημόσια Ταμεῖα ἔναντι ἀποδεικτικοῦ εἰσπράξεως, ὅπερ, μερίμνῃ τοῦ ἐνδιαφερομένου, ἀποστέλλεται εἰς τήν Ὑπηρεσίαν τοῦ Ἐθνικοῦ Τυπογραφείου.

2. Αἱ συνδρομαί τοῦ ἐξωτερικοῦ δύνανται ν' ἀποστέλλωνται καί εἰς ἀνάλογον συνάλλαγμα δι' ἐπιταγῆς ἐπ' ὀνόματι τοῦ Διευθυντοῦ τοῦ Ἐθνικοῦ Τυπογραφείου.

3. Ἡ καταβολή τοῦ ὑπέρ τοῦ Τ.Α.Π.Ε.Τ. ποσοστοῦ ἐπί τῶν ἀνωτέρω συνδρομῶν καί τελῶν δημοσιεύσεων ἐνεργεῖται ἐν Ἀθήναις μέν εἰς τό Ταμεῖον τοῦ ΤΑΠΕΤ (Κατάστημα Ἐθνικοῦ Τυπογραφείου), ἐν ταῖς λοιπαῖς δέ πόλεσι τοῦ Κράτους εἰς τά Δημόσια Ταμεῖα, ὅπερ ἀποδίδεται εἰς τό ΤΑΠΕΤ, συμφώνως πρός τά ὁριζόμενα διά τῶν ὑπ' ἀριθ. 192378/3639 τοῦ ἔτους 1947 (RONEO 185) καί 178048/5321/31.7.65 (RONEO 139) ἐγκυκλίων διαταγῶν τοῦ Γενικοῦ Λογιστηρίου τοῦ Κράτους. Ἐπί συνδρομῶν ἐξωτερικοῦ ἀποστελλομένων δι' ἐπιταγῶν, συναποστέλλεται διά τῶν ἐπιταγῶν καί τό ὑπέρ τοῦ ΤΑΠΕΤ ποσοστόν.

Ο ΓΕΝΙΚΟΣ ΔΙΕΥΘΥΝΤΗΣ

ΣΕΡΑΦΕΙΜ ΤΡΙΑΝΤΑΦΥΛΛΟΥ